


# GESTALTUNGSVORSCHLAG Öffentliche Grünfläche

- Legende:
- geplante Bäume
  - Sträucher / Gebüsch
  - Rasen
  - Wasserfläche
  - ⑤ Spielplatz

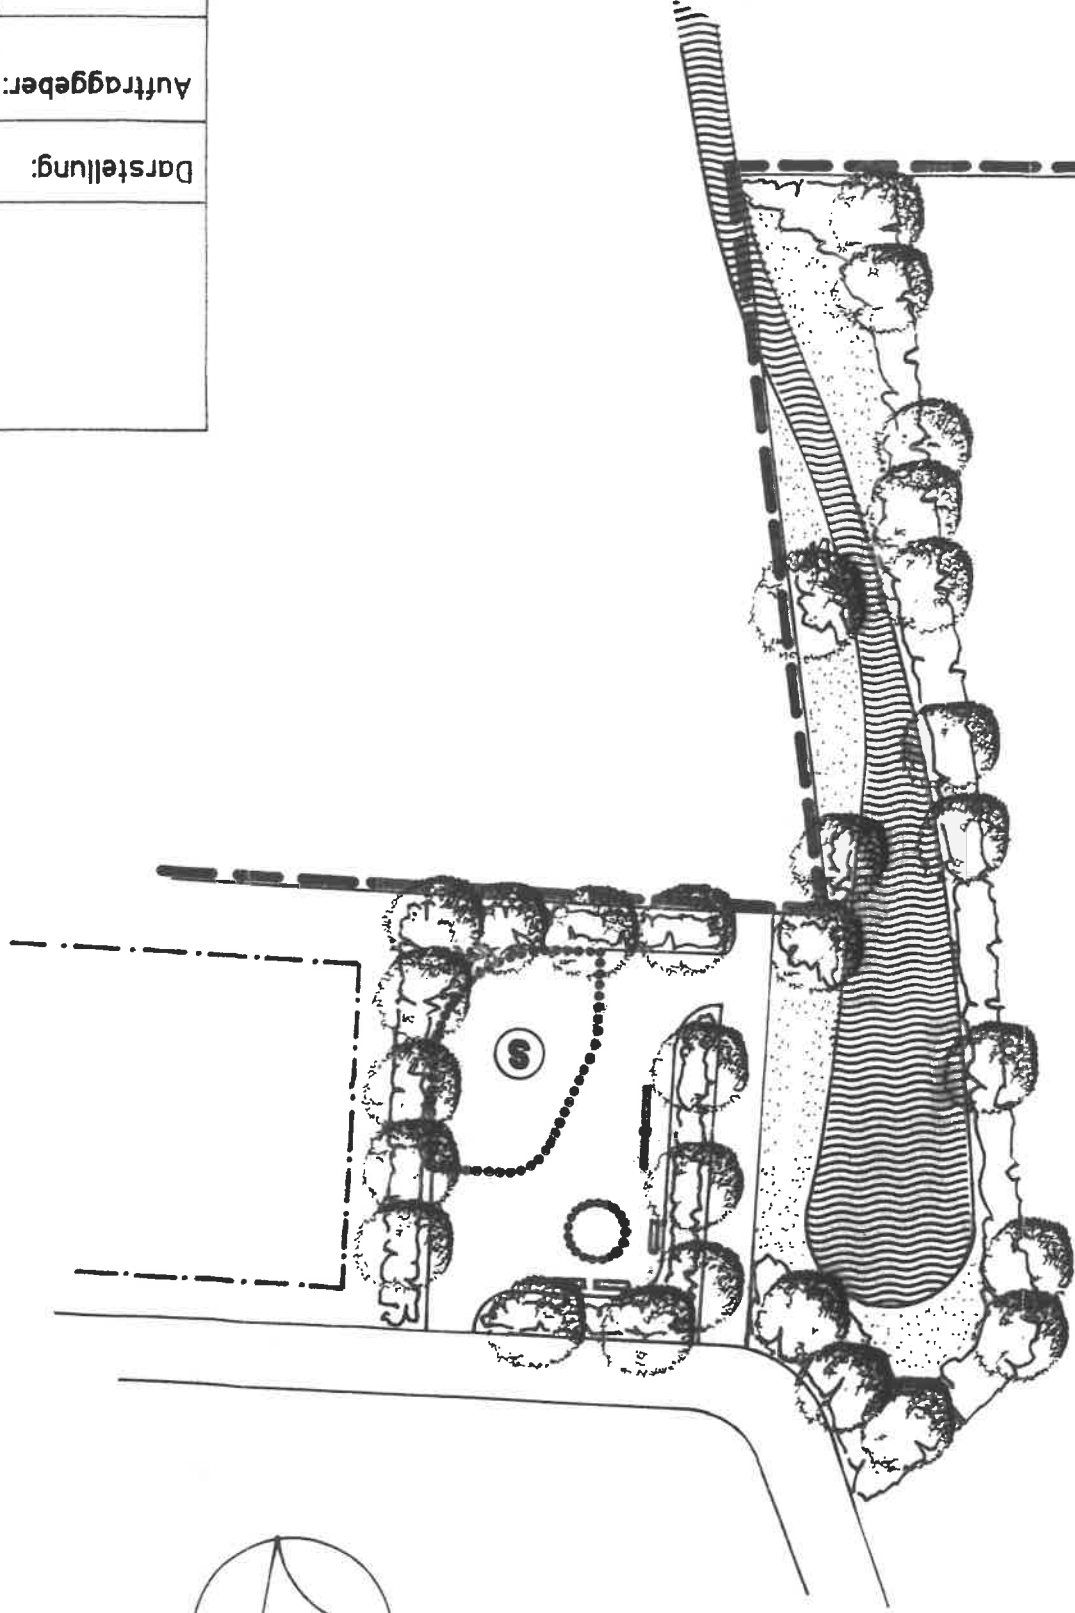

## GRÜNDUNGSPLAN WOHNGEBIET "WEIDENWEG" HOHENWARTHE

Darstellung: Gestaltungsvorschlag / Öffentliche Grünfläche

Auftraggeber:

Gemeinde Hohenwarthe

Maßstab:  
M 1 : 500

Datum:  
Mai 1994

Blatt-Nr.:  
3


bearbeitet:

gezeichnet:

Freie Landschaftsarchitekten  
Büro für Freiraumplanung + Landschaftsarchitektur  
39104 Magdeburg Bahnhofsstr. 46 Tel: 561 92 66


Schubert  
Westhus

# PLAN DER ERSATZMAßNAHME

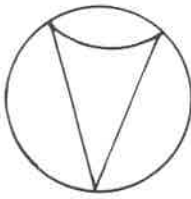

Die ehemalige Sandgrube an der Straße  
Lostau - Hohenwarthe ist entsprechend  
den Zielen des Naturschutzes zu ent-  
wickeln. Die vorhandenen Trockenrasen-  
und Hochstaudenflächen sind zu erhalten.  
Die vegetationsfreien Flächen sind aufzu-  
forsten (ca. 1,0 ha). Die Artenzusammen-  
setzung soll sich am Eichenhainbuchenwald  
orientieren.

Baumschicht: Stiel- u. Traubeneiche,  
Hainbuche, Winterlinde,  
Spitzahorn  
Strauchschicht: Traubenkirsche, Hartiegel,  
Kornelkirsche, Feldahorn,  
Wildrosen, Schlehen und  
Weißdorn

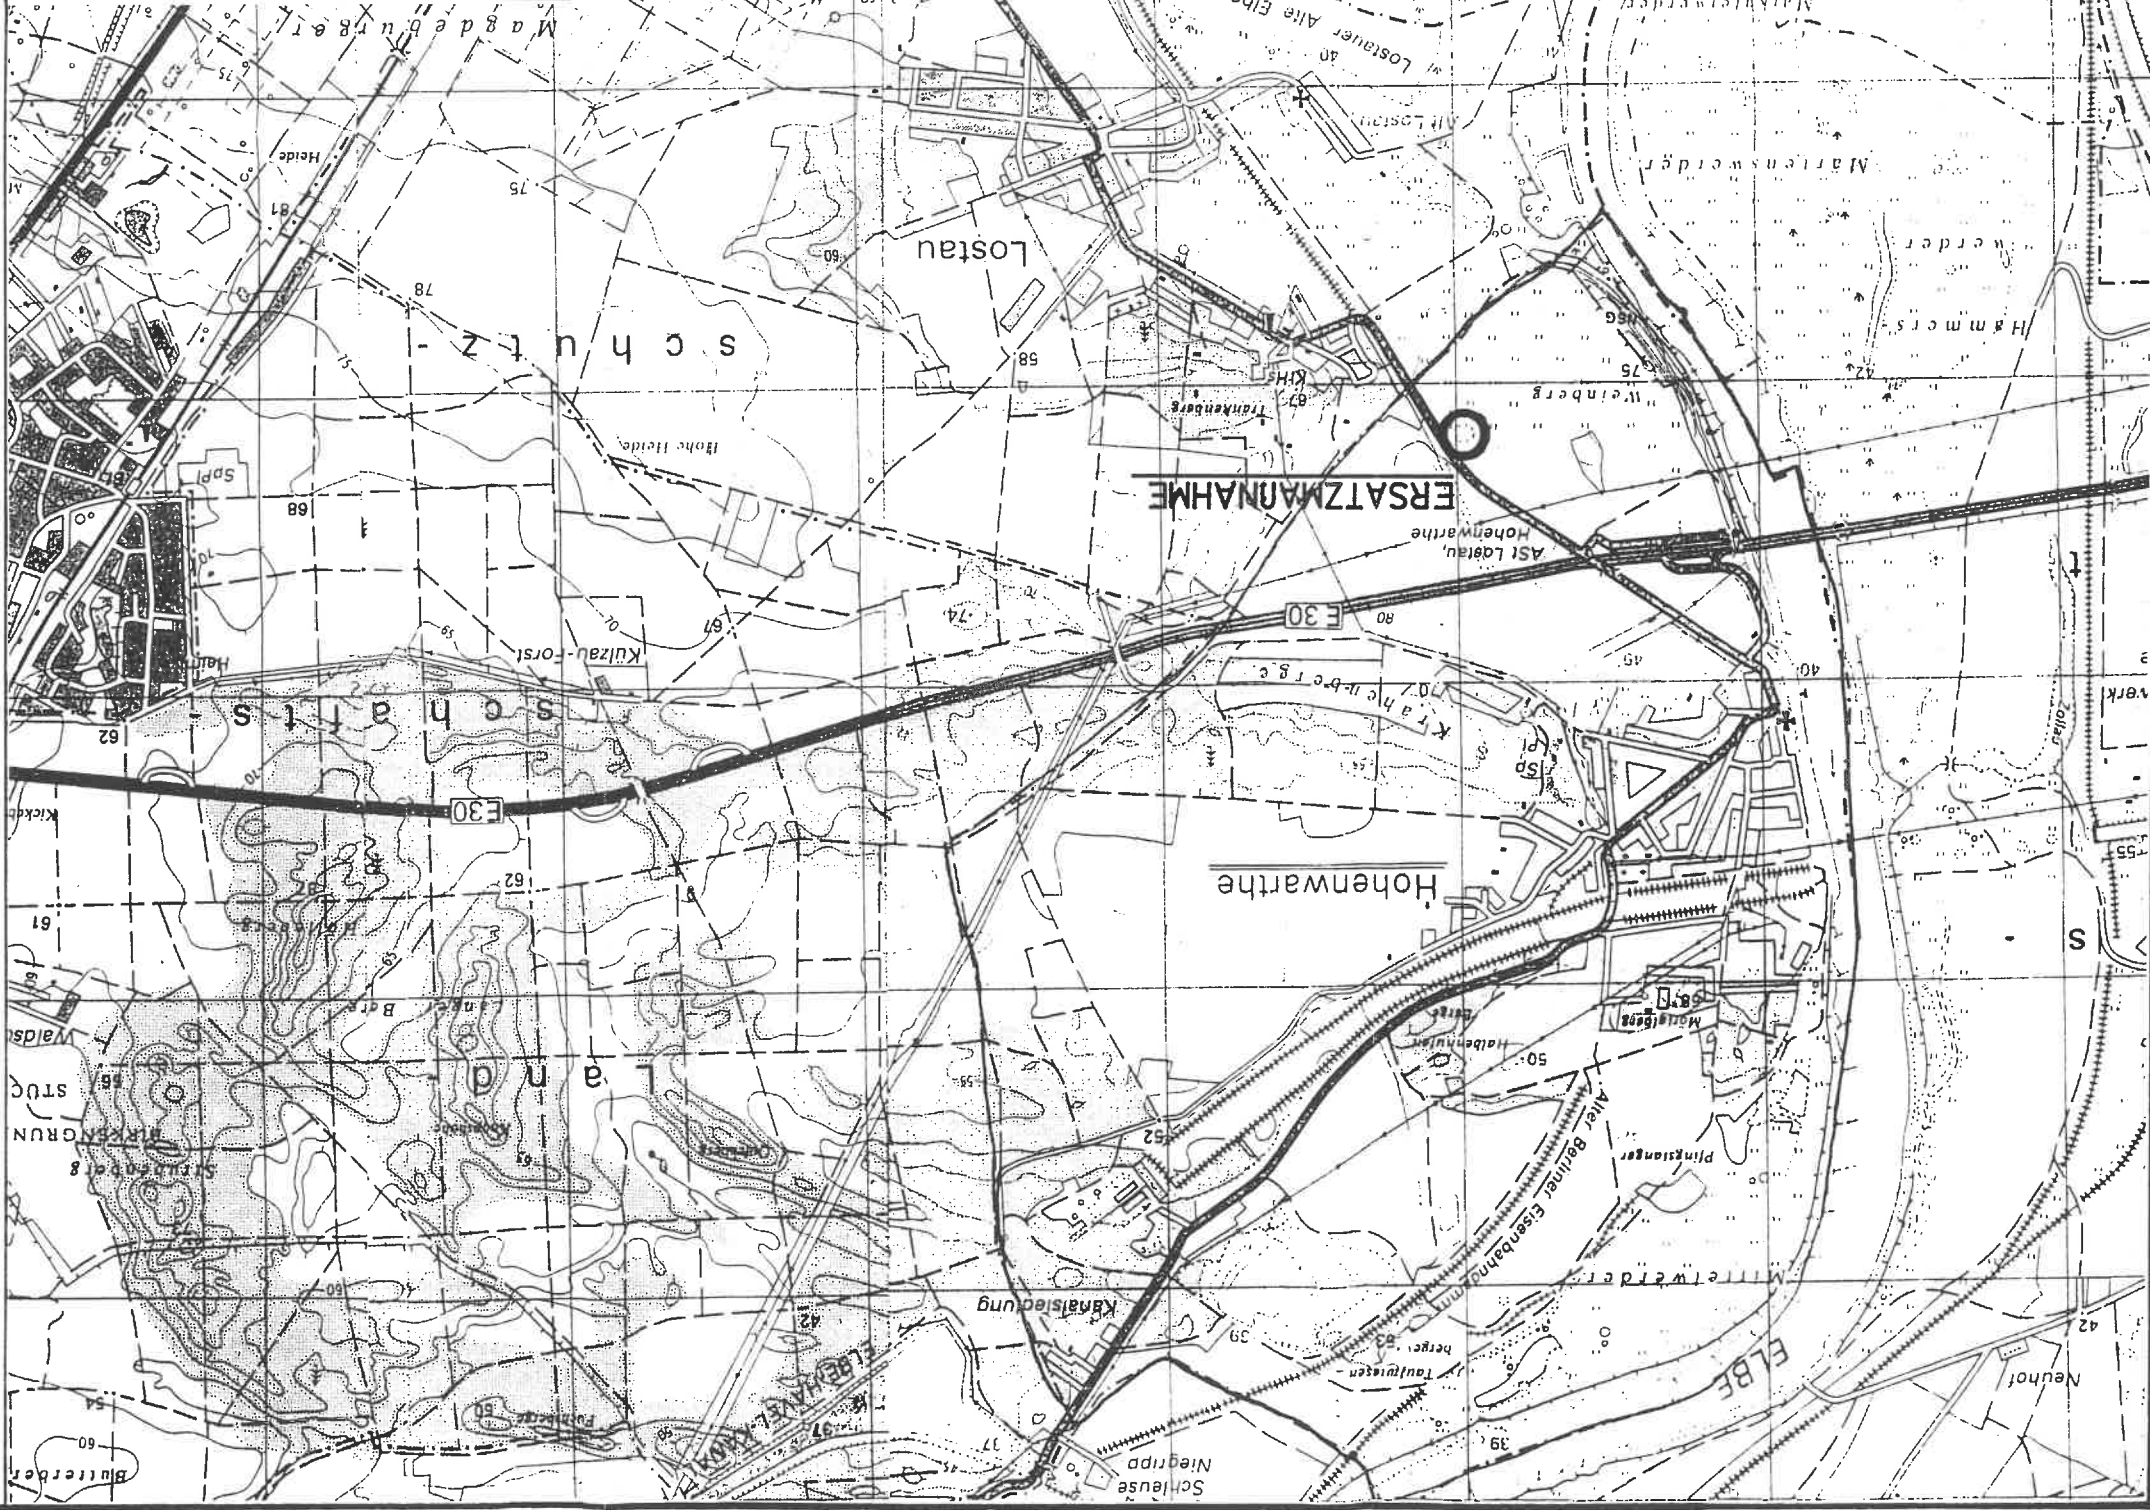

## GRÜNDUNGSPLAN WOHNGEBIET "WEIDENWEG" HOHENWARTHE

Darstellung: Plan der Ersatzmaßnahme




|                                    |                 |                       |                      |
|------------------------------------|-----------------|-----------------------|----------------------|
| Auftraggeber: Gemeinde Hohenwarthe |                 | Maßstab: M 1 : 25 000 | gezeichnet: S. Ballu |
| Blatt-Nr.: 7                       | Datum: Mai 1994 | bearbeitet: M. Ballu  |                      |

**Schube+**  
**Westhus**

Freie Landschaftsarchitekten  
Büro für Freiraumplanung + Landschaftsarchitektur  
39104 Magdeburg Bahnhofstr. 46 Tel: 561 92 86

Lage im Raum

Geltungsbereich des  
Grünordnungsplanes /  
Bebauungsplanes  
"Weidenweg"

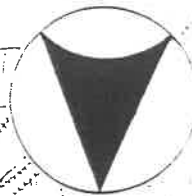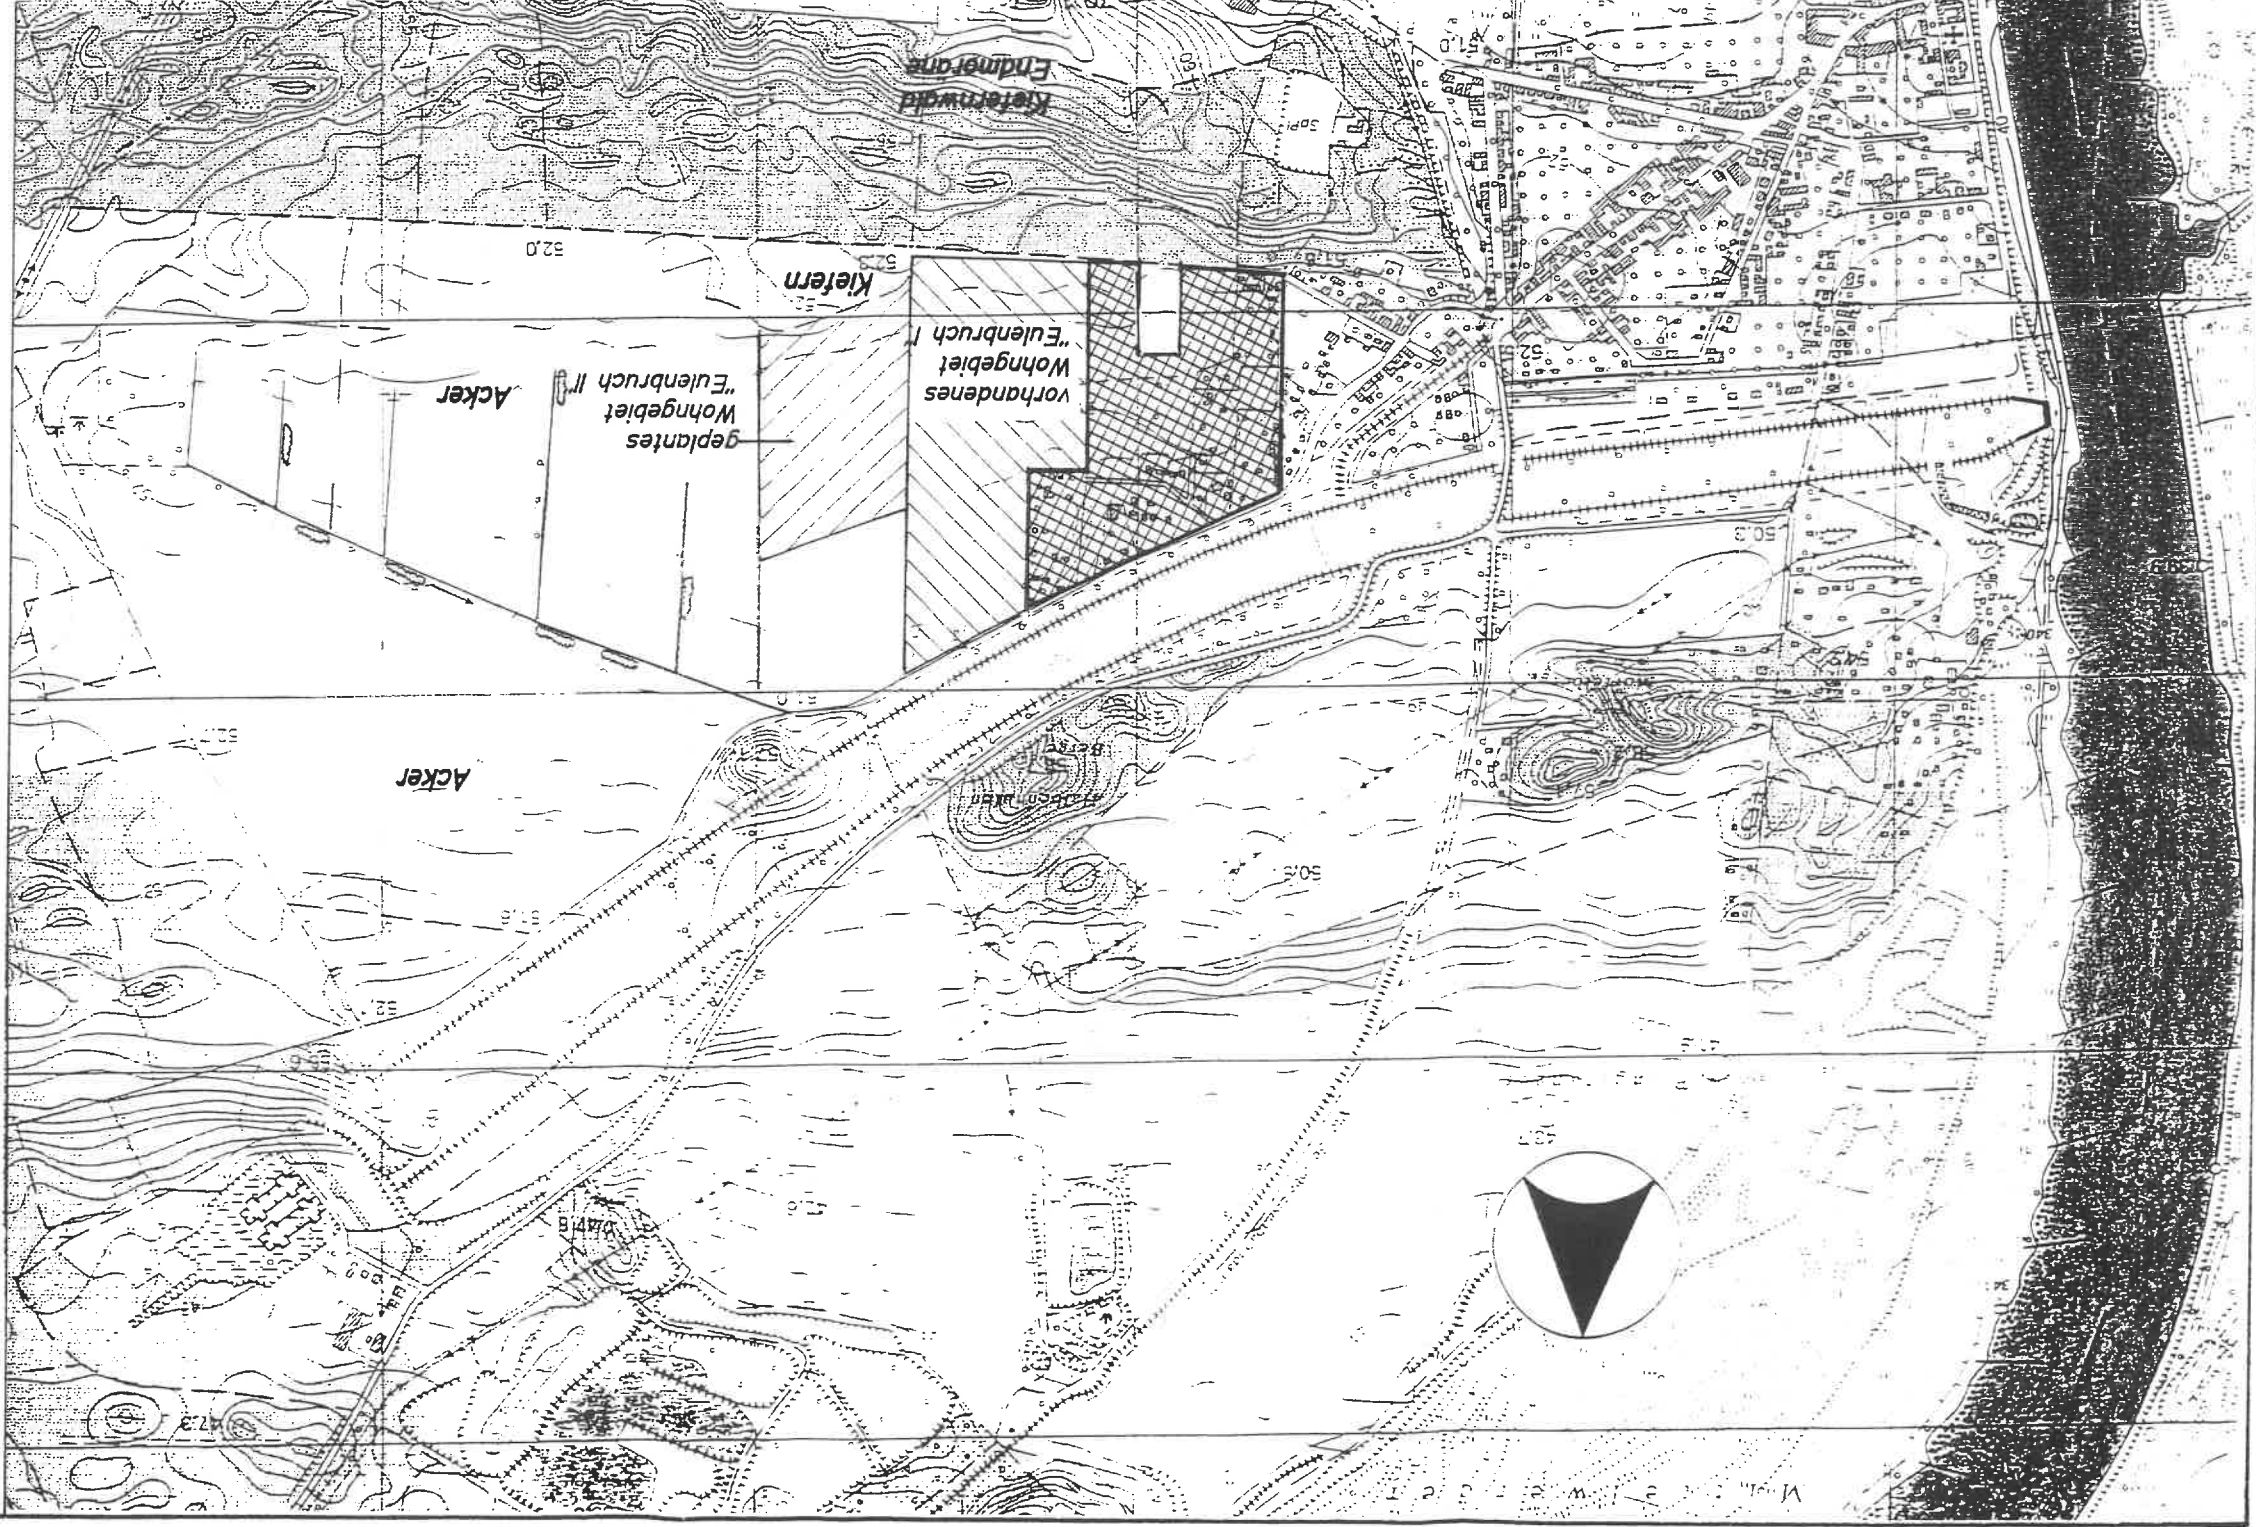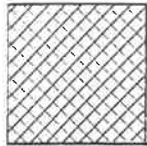

# GRÜNORDNUNGSPLAN

## WOHNGEBIET "WEIDENWEG"

### HOHENWARTHE

Lage im Raum

Darstellung:

Auftraggeber:  
Gemeinde Hohenwarte

Maßstab:  
M 1 : 10 000

Datum:  
Mai 1994

Blatt-Nr.:  
1

bearbeitet:

gezeichnet:  
S. Balke

**Schube +  
Westhus**

Freie Landschaftsarchitekten  
Büro für Freiraumplanung + Landschaftsarchitektur  
39104 Magdeburg Bahnhofstr. 46 Tel. 561 92 86